

Descrizione Locali indicazione mobilio presente

Piano terra:

- Palestre n. 2 e 3 – comprensive di n. 45 tavoli da gioco, n. 200 transenne n.40 segnapunti, n. 60 retine. Pavimento Tappeto da gioco in TARAFLEX;
- n. 3 stanze adibite ad ufficio comprensive di scrivanie (numero totale 7 di diverse dimensioni), sedie (15 di diverse forme), armadiature/scaffalature da ufficio;
- n. 1 locale adibito a refettorio comprensivo di tavoli e sedie circa 22/30 coperti, frigorifero di servizio – n. 11 tavoli con 30 sedie;
- cucina professionale con annesso magazzino. La cucina marca Zanussi è completa di tutti gli elettrodomestici professionali necessari all’esecuzione del servizio. A titolo esemplificativo non esaustivo, bollitore, cappa, forno, microonde, grattugia, affettatrice lavastoviglie; La cucina comprende magazzino per le derrate n.2 celle frigorifere, 3 frigoriferi. Strumenti per il servizio, distribuzione buffet e stoviglie da integrare a cura della Ditta Aggiudicataria.
- 1 locale lavanderia comprensivo di scaffalature lavatrice e asciugatrice;
- 1 bagno di servizio ad uso della Ditta affidataria;
- n. 2 locali bagni comuni – solo sanitari;
- n. 1 locale ascensore interdetto al pubblico;
- n.1 locale adibito sala pesi comprensivo di n. 10 macchine muscolazione generiche e attrezzi (in corso di rinnovo attrezzature);
- locale adibito a sala riunioni/spogliatoio comprensivo di 4 tavoli e 50 sedie;
- n. 2 locali adibiti a magazzino ad uso della Federazione.

1° piano:

- locale scale e corridoio comune;
- n. 1 bagno disabili comprensivo di armadietto 1° soccorso;
- n. 1 ripostiglio con scaffalature ad uso della Ditta affidataria;
- n. 20 camere da letto con annesso bagno in camera (con doccia) tutte comprensive di rastrelliere e scarpiera.

Armadiature, comodini, comò, scrivanie e letti come meglio specificato di seguito:

CAMERA N.	ARMADI	COMODINO	COMO'	SCRIVANIA	LIBRERIA	LETTO
1	2	3	1	1	1	2 SINGOLI
2	2	3	1	1	1	2 SINGOLI
3	1	2		1		2 SINGOLI
4	2	2	1	1	1	2 SINGOLI
5	1	2	1	1		2 SINGOLI
6	2	2		1	1	2 SINGOLI
7	1	2	1	1		2 SINGOLI
8	2	3	1	1		2 SINGOLI

						1 CASTELLO
9	1	2	1			1 MATRIM.
10	2	3	1	1	1	2 SINGOLI
						1 CASTELLO
11	1	1	1	1	1	1 MATRIM.
12	2	3	1	1		2 SINGOLI
						1 CASTELLO
14	2	3	1	1		2 SINGOLI
						1 CASTELLO
15	2	2	1	1		2 SINGOLI
16	2	2	1			2 SINGOLI
18	2	2	1	1		2 SINGOLI
19	2	2	1			2 SINGOLI
20	2	2		1	1	2 SINGOLI
21	2	4	1	1		4 SINGOLI
23	1	2	1			1 SINGOLO

Porte a vetri e finestre

Presenti in tutte le camere finestre misura c/a 53*124.50

Presenti al piano 1° tre uscite di sicurezza – porte a vetro 80/120

Presenti al piano terra vetrate cielo terra per un totale di 37 pannelli


Presenti al piano terra ingresso con 6 vetrate. Uscite emergenza portoni in alluminio

Porte camere e porte uffici, refettorio, sale palestra in legno

Copertura foresteria cupola in policarbonato


Finestre di servizio 80*100 a giro palestre – oscurate per motivi tecnici di gioco - (52 finestre

3 palestra

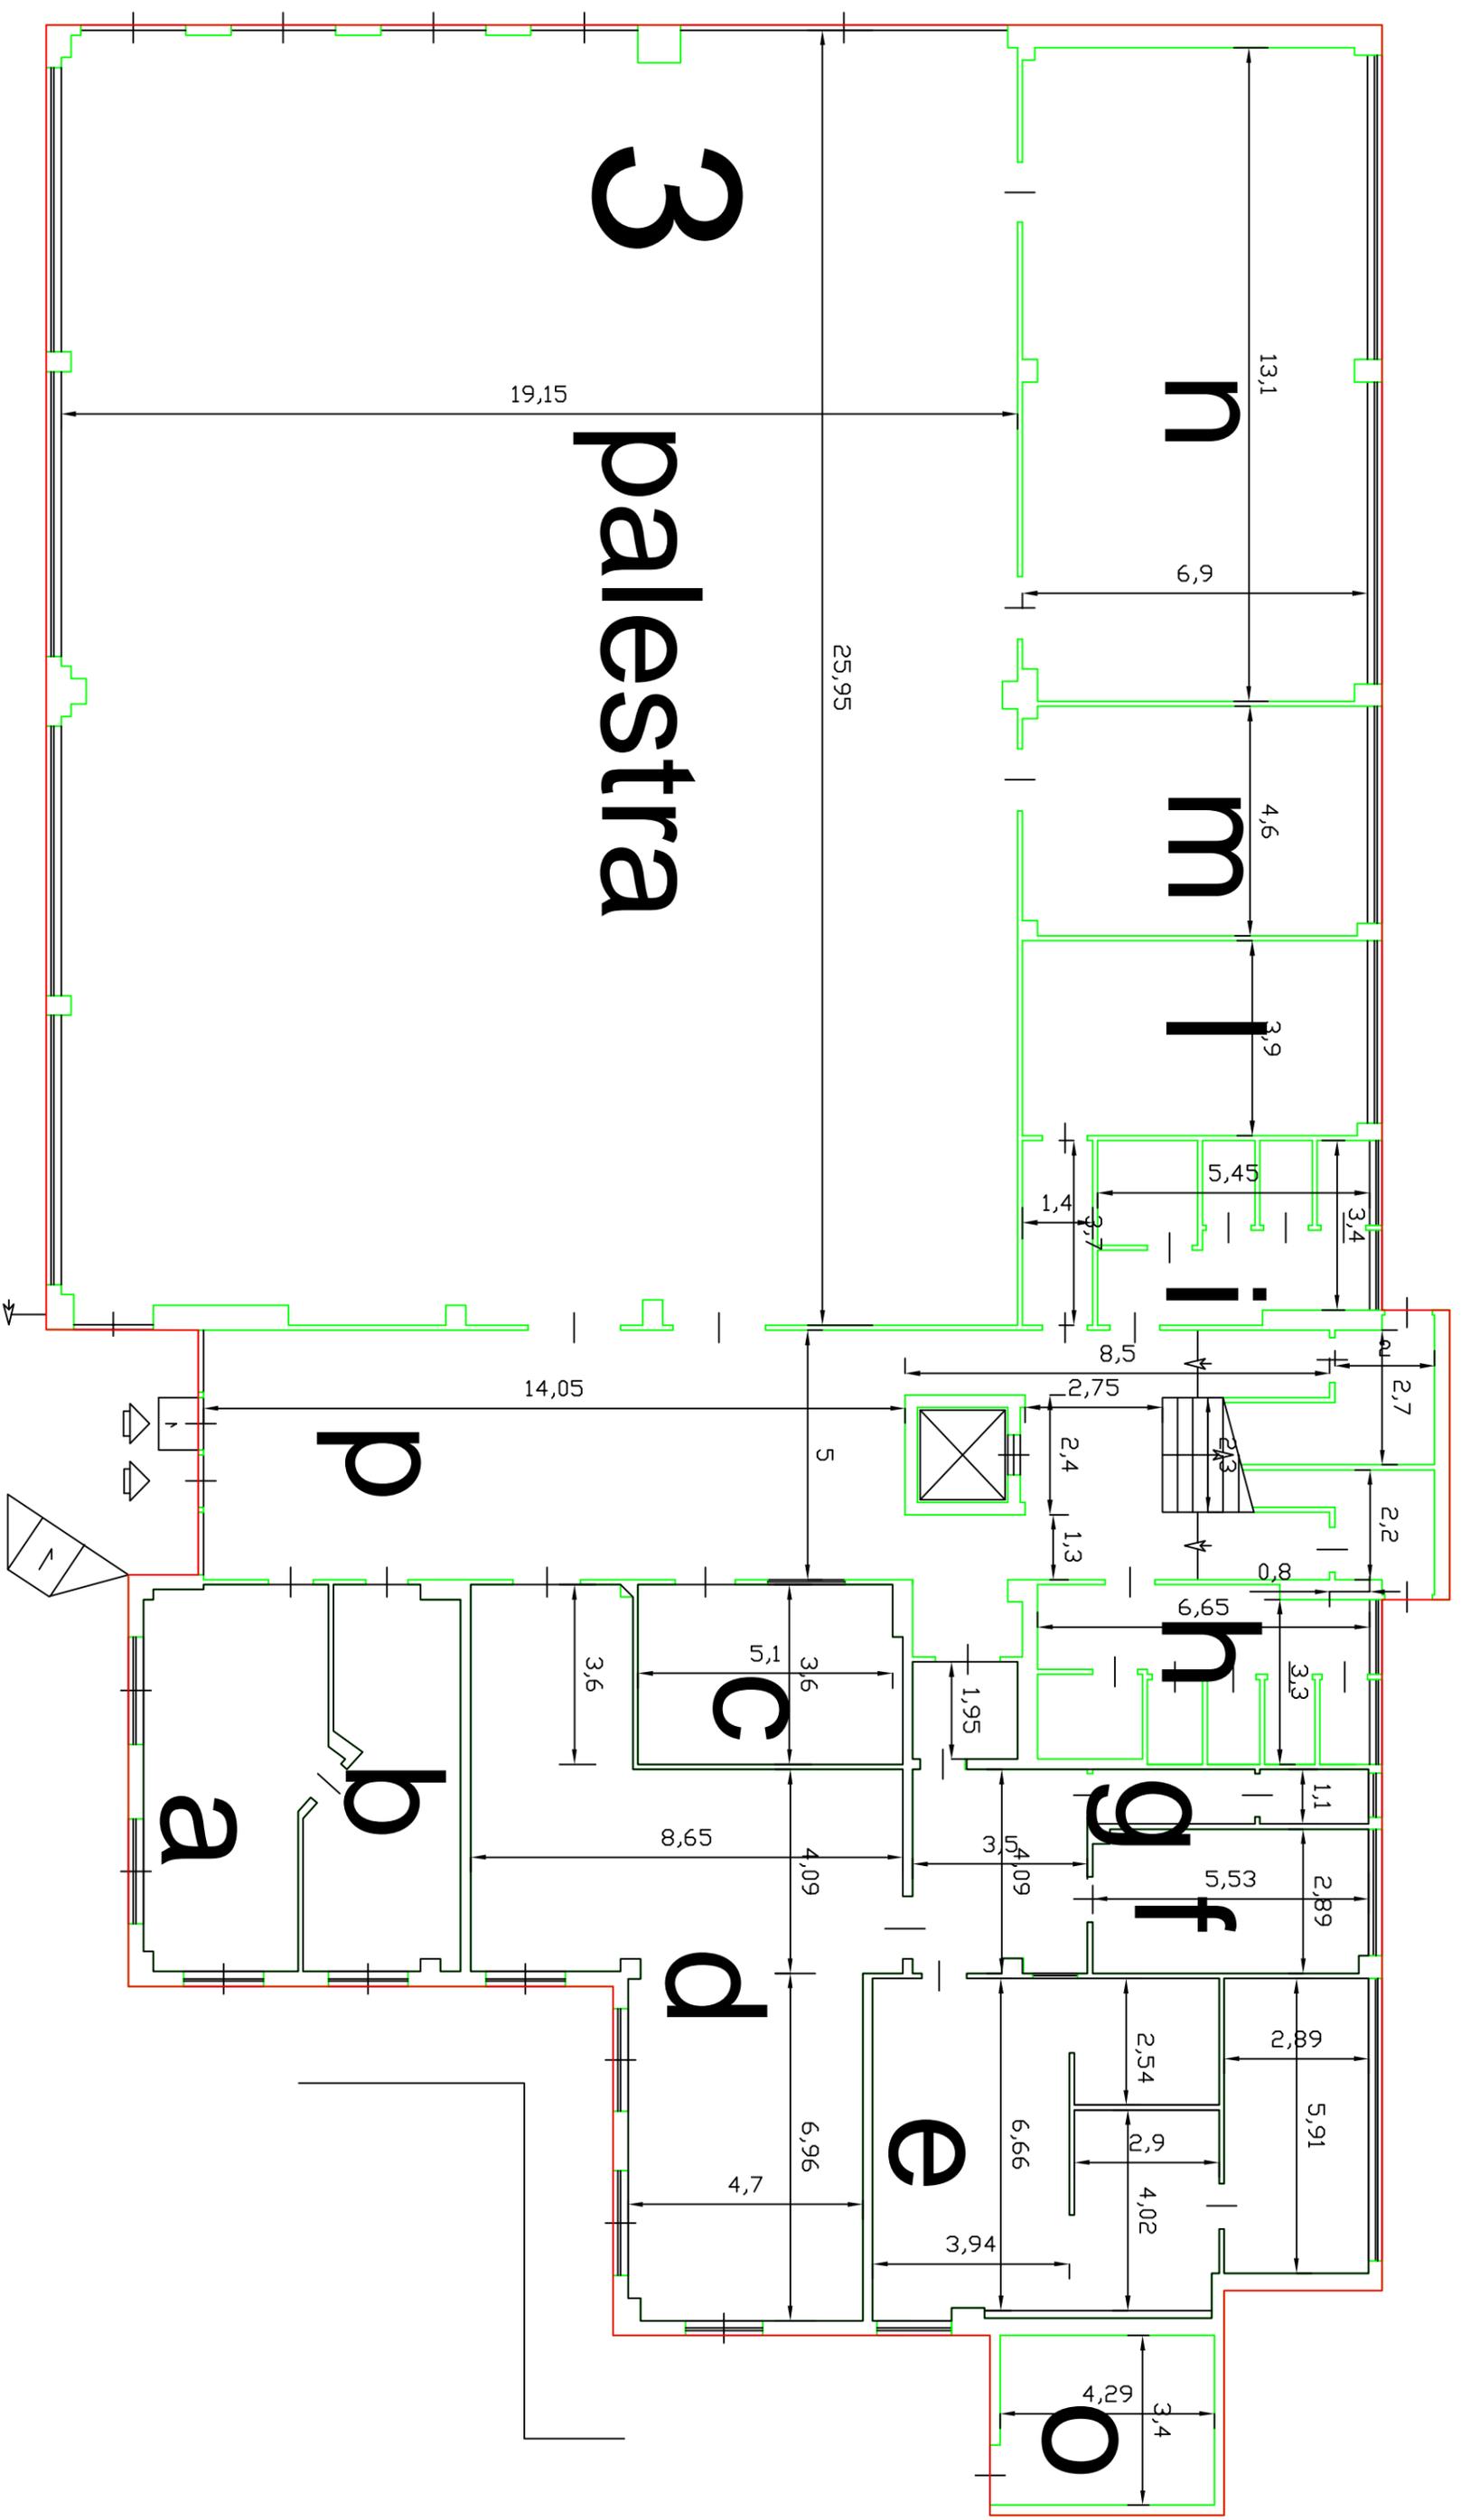

LEGENDA


- a) presidenza
- b) segreteria
- c) direzione
- d) sala mensa
- e) cucina
- f) lavanderia
- g) spogliatoio di servizio
- h) wc uomini
- i) wc donne
- l) magazzino
- m) sala riunioni
- n) sala muscolazione
- o) deposito
- p) ingresso

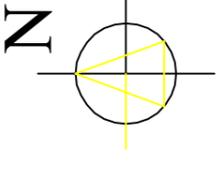

Descrizione:
 Comune di Terni
 PROGETTO ESECUTIVO AMPLIAMENTO PALATENNISTAVOLO E NUOVA FORESTERA
 PALATENNISTAVOLO PALESTRA - PIANTA A Q.TA +4.05
 Scale: 1:100

LEGENDA

	letto 0.80 x 1.80		armadio doppia h 1.88 x 0.57		tavolo pc 0.76 x 0.40
	letto a castello 0.80 x 1.80		armadio basso 0.88 x 0.44		libreria 0.90 x 0.29
	comodino legno 0.48 x 0.43		armadio doppia h 1.40 x 0.54		comodino celeste 0.45 x 0.35
	scrivania 1.35 x 0.57		armadio doppia h 0.93 x 0.57		scarpiera 0.90 x 0.27
	scrivania 0.92 x 0.55		armadio celeste h 0.90 x 0.54		sedia
	scrivania 1.15 x 0.61		armadio celeste h 0.90 x 0.54		mobile basso 0.84 x 0.44

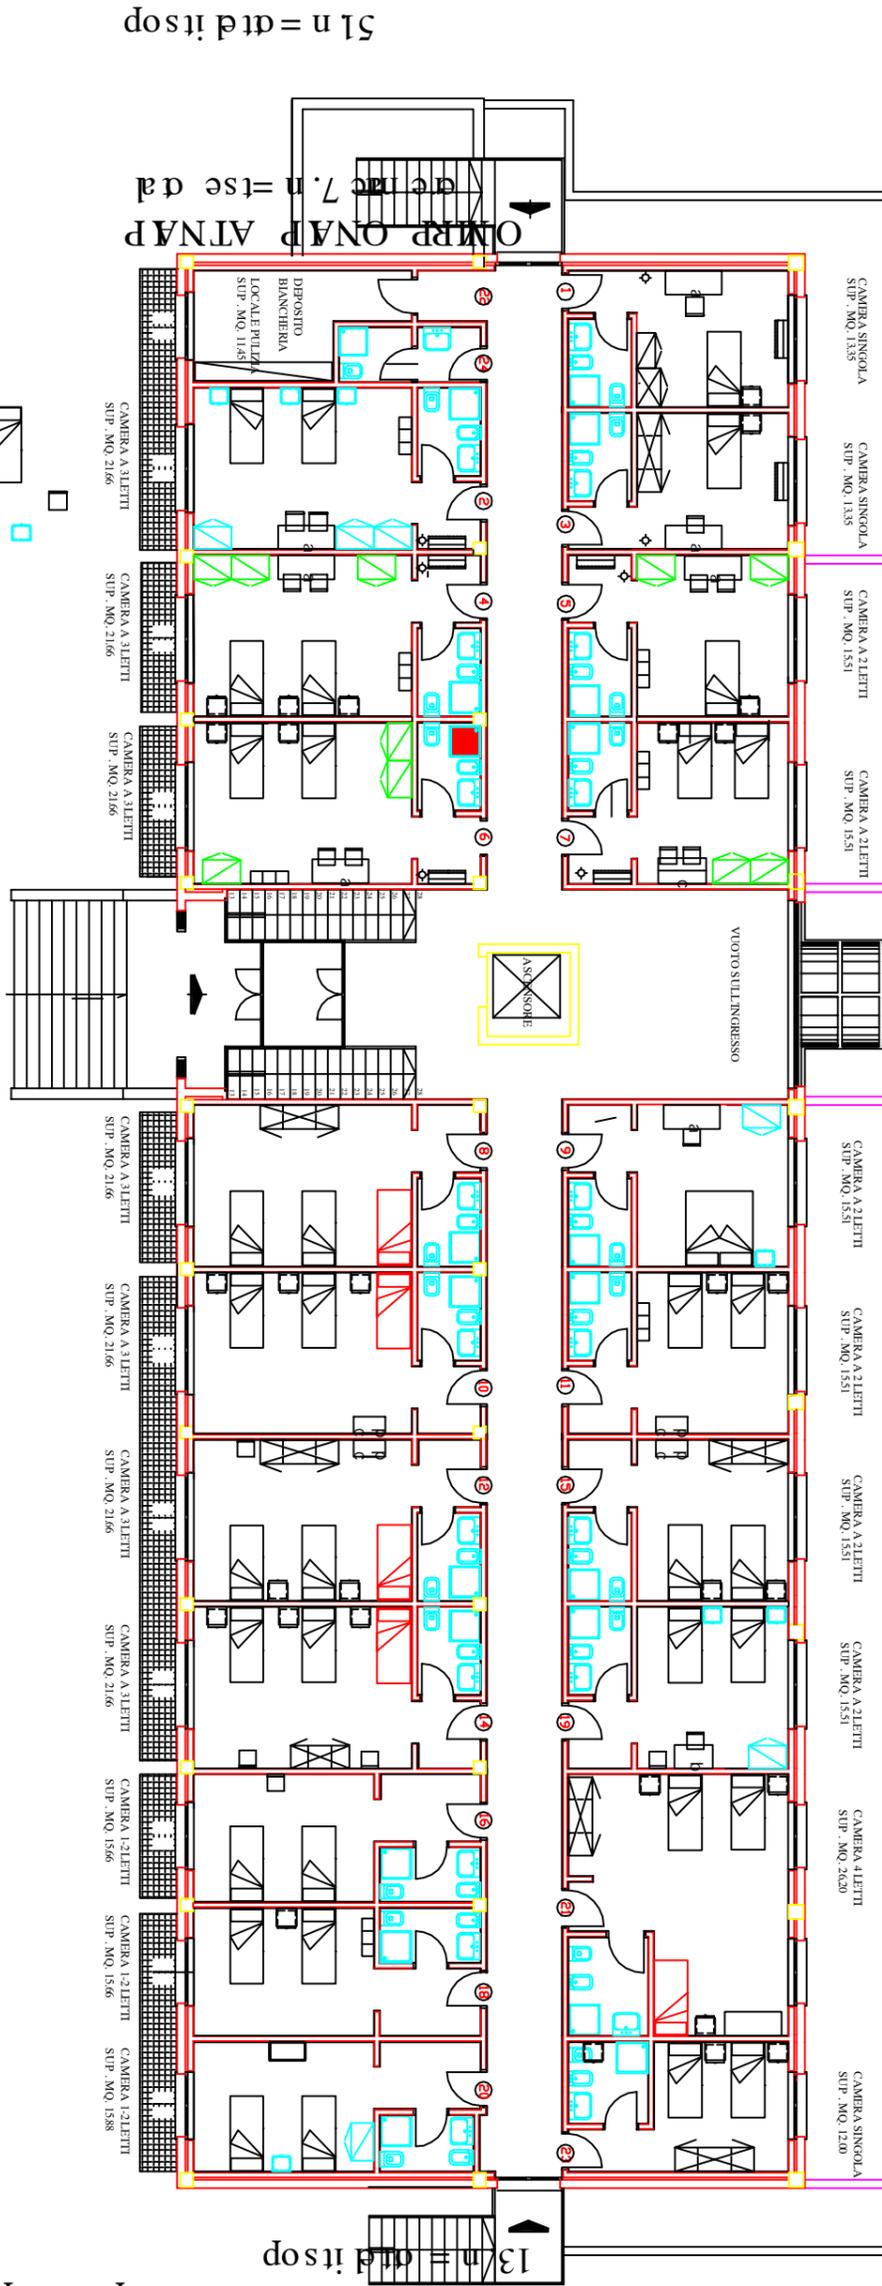

PIANTA PIANO PRIMO

ognis 2. n
 a pod 2. n
 a prt 3. n

ognis 1. n
 a pod 7. n
 a prt 4. n
 a prt 1. n

OMRP ONAP ATNAP
 e n ac 31. n = tsevo da


13 m = old it sop

OMRP ONAP ATNAP
 e n ac 7. n = tse da

51 m = old it sop

ALLEGATO "A"

Locali oggetto della Convenzione

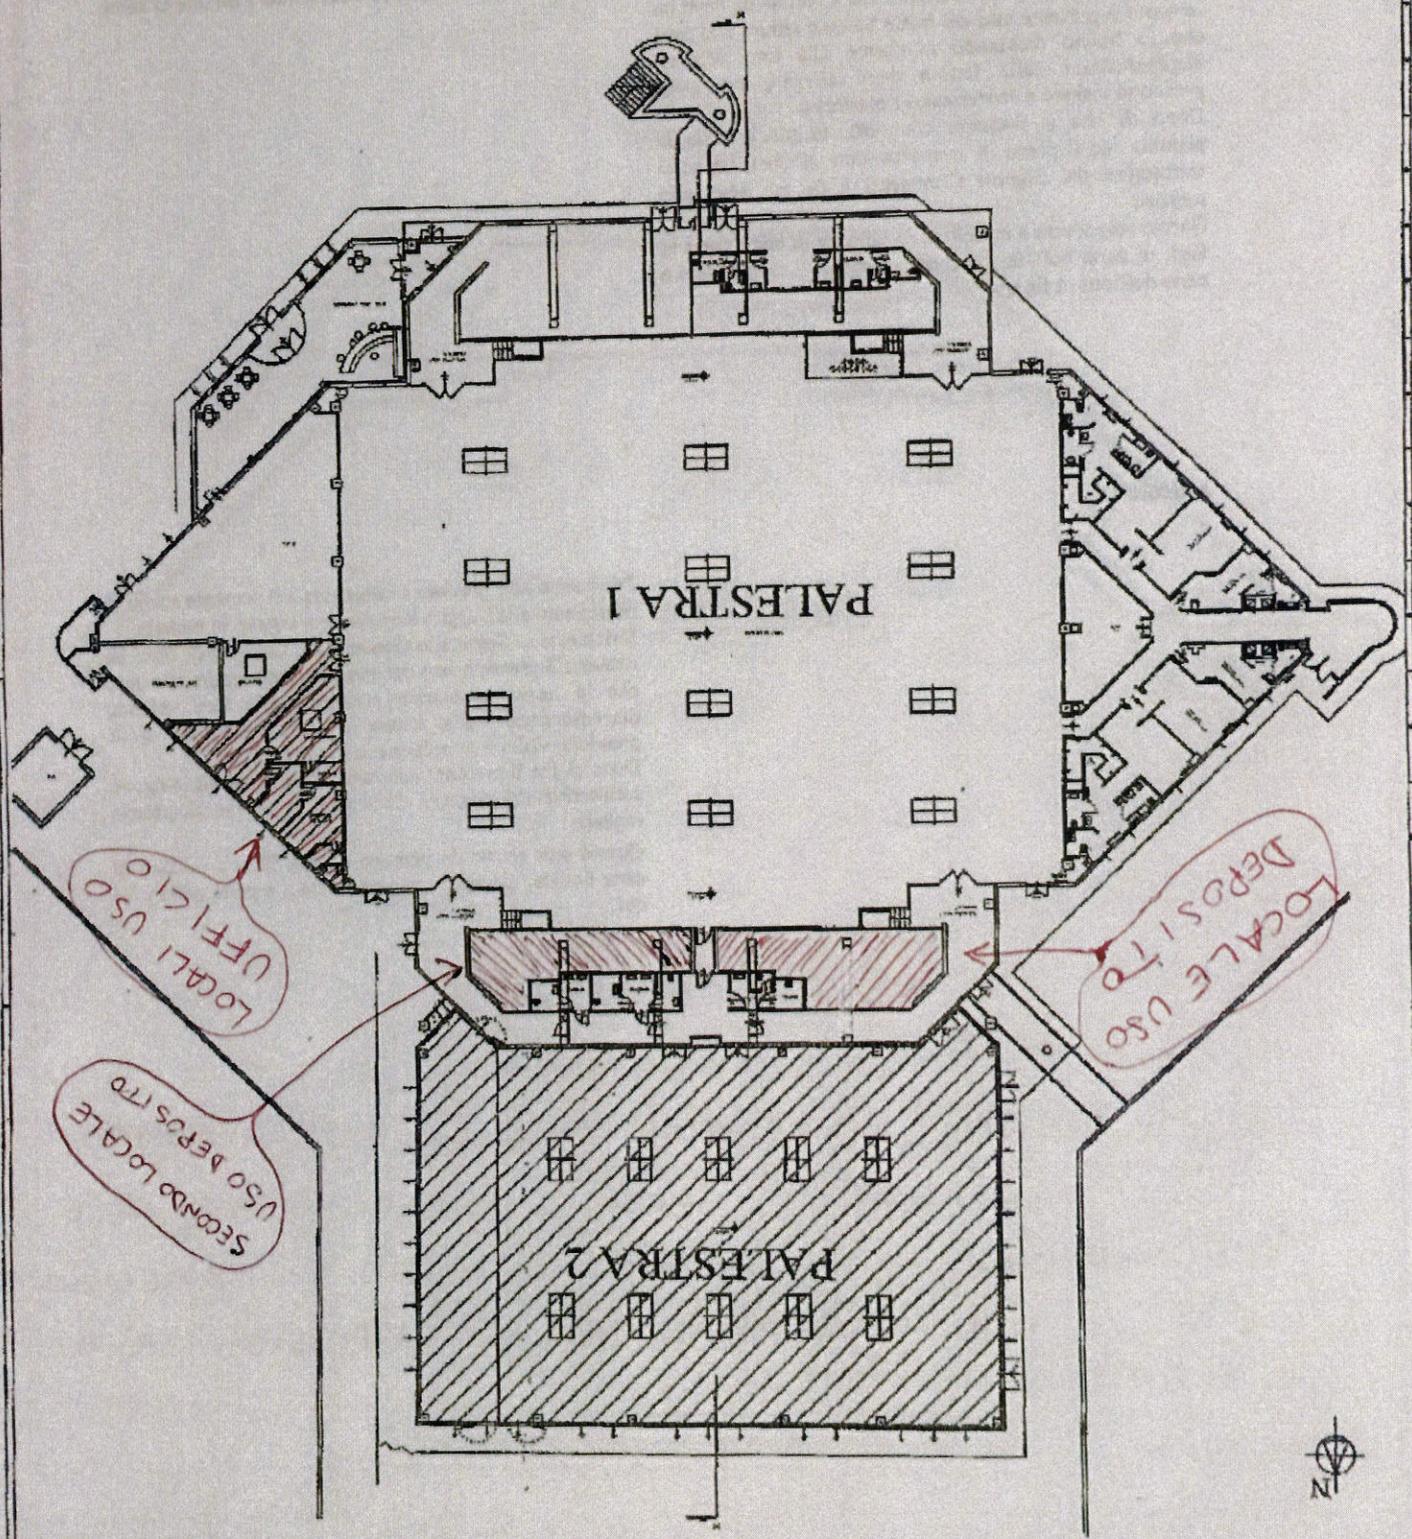

PALESTRA 1

PALESTRA 2

LOCALI USO UFFICIO

SECONDO LOCALE USO Deposito

LOCALE USO Deposito